EDER Brunnenbau GmbH	Objekt:	Trinkwasserversorgung Markt Kleinwallstadt
Kreuzweg 3	AG:	Markt Kleinwallstadt
84332 Hebertsfelden	Datum:	25.02. - 21.03.2013
Tel. 08721 508090 Fax 507230	Maßstab:	1:260 / 25

Brunnen IV

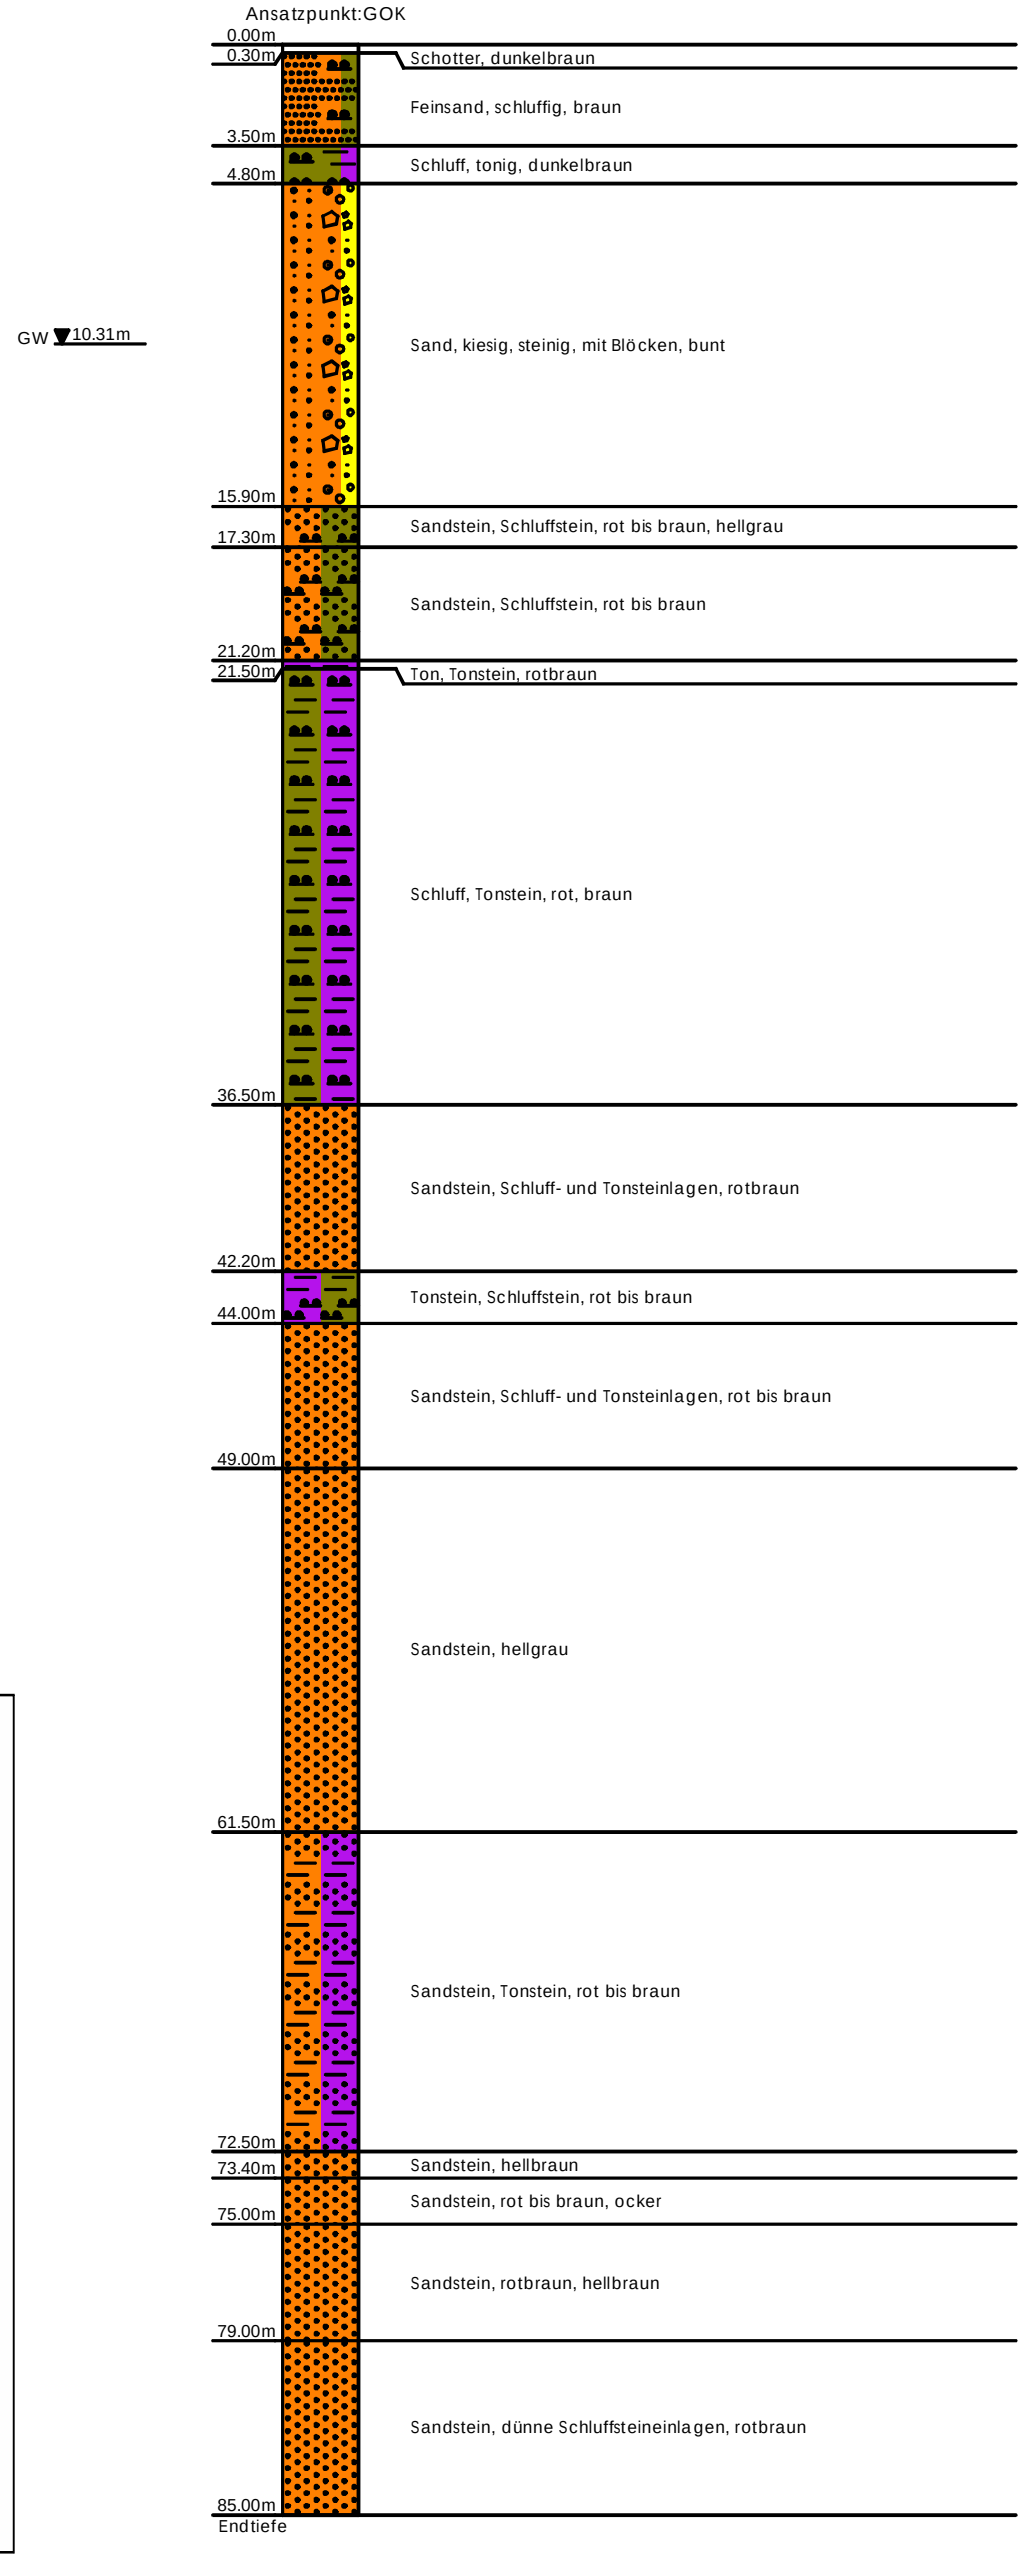

Brunnenausbau

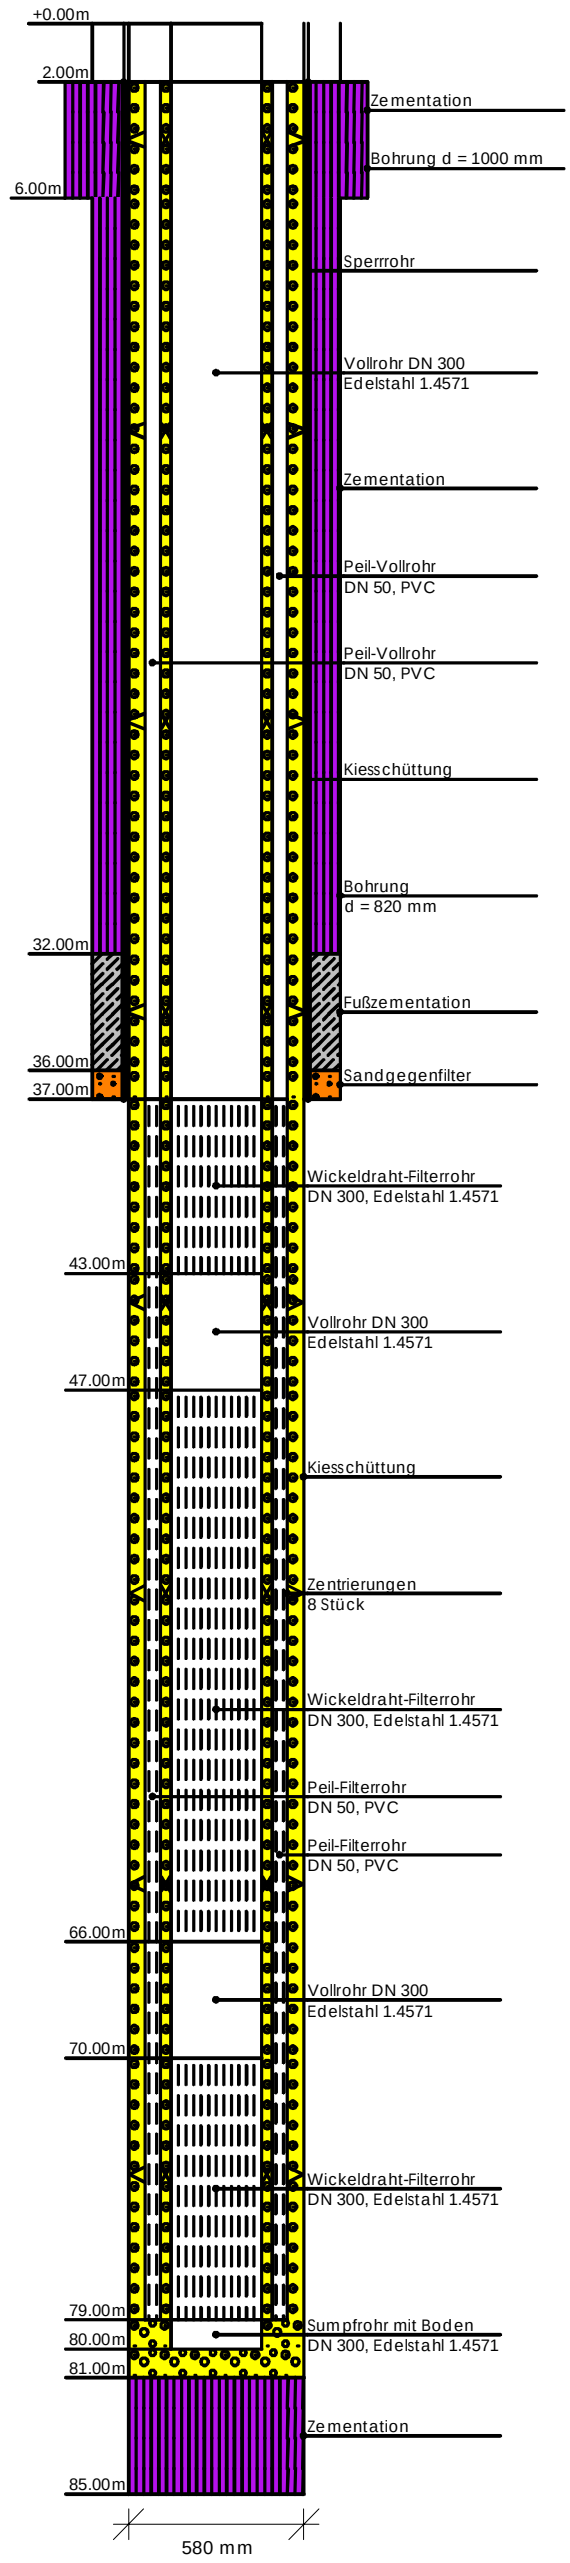

Markt Kleinwallstadt - Brunnen I, III und IV
Unterlagen zur WSG-Neufestsetzung
Bohrprofil VB und Ausbauplan Br. IV
Mdb 1 : 25, MdH 1 : 260

Büro für Hydrogeologie und Umwelt GmbH
Europastraße 11 • D-35394 Gießen • Telefon 06 41 • 9 44 22 - 0

PNr.:	Stand:	Anlage:
11010/1	03/14	2.3
	Bearbeiter: sca	Blatt:

© Büro HG

11010/WSG-Antrag/Anlagen/11010Anl23Aubau Brunnen IV.cdr

DC