EDER Brunnenbau GmbH	Objekt:	Trinkwasserversorgung Markt Kleinwallstadt
Kreuzweg 3	AG:	Markt Kleinwallstadt
84332 Hebertsfelden	Datum:	17. - 23.05.2013
Tel. 08721 508090 Fax 507230	Maßstab:	1:100 / 25

Brunnen II

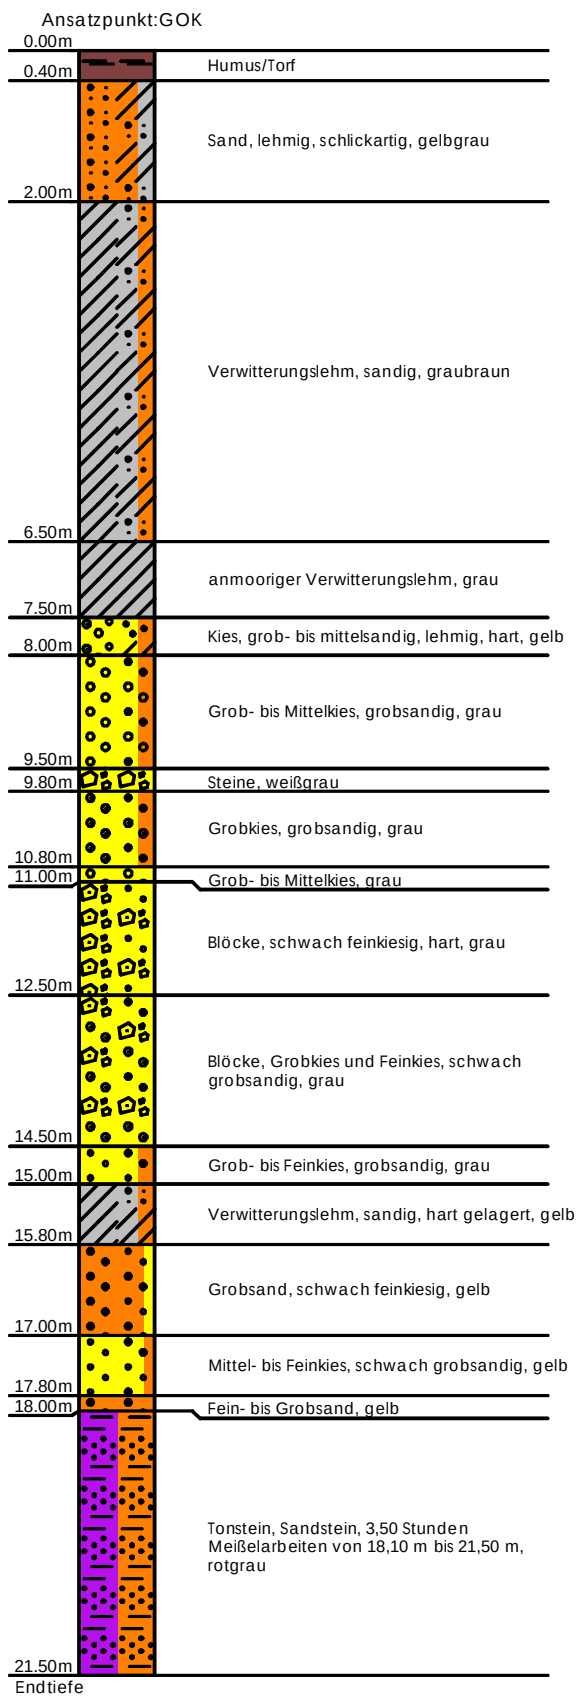

Brunnenausbau

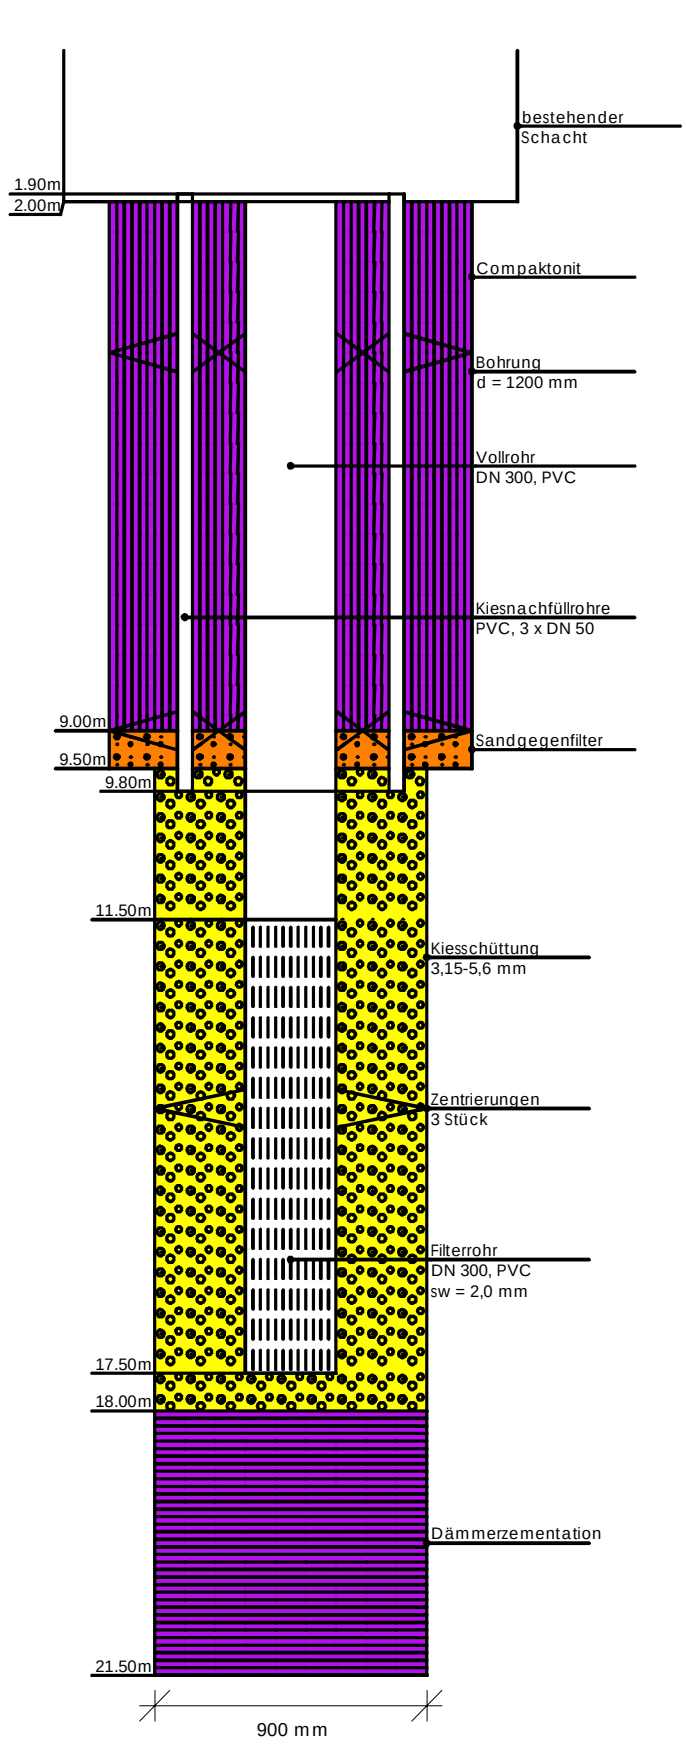

DC

Büro für Hydrogeologie und Umwelt GmbH
Europastraße 11 • D-35394 Gießen • Telefon 06 41 • 9 44 22 - 0

Markt Kleinwallstadt - Brunnen I, III und IV
Unterlagen zur WSG-Neufestsetzung
GWM Br. II
MdH 1 : 100, MdL 1 : 25

PNr.:	Stand:
11010/1	04/14
Bearbeiter: sca	Anlage: 2.4
	Blatt:

© Büro HG

11010/WSG-Antrag/11010Anl24Umbau BrII.cdr