Büro für Hydrogeologie und Umwelt GmbH
Europastraße 11 • D-35394 Gießen • Telefon 06 41 • 9 44 22 - 0

PNr.:	Stand:	Anlage:
11010/1	03/14	2.1
	Bearbeiter: sca	Blatt:

Markt Kleinwallstadt - Brunnen I, III und IV
Unterlagen zur WSG-Neufestsetzung

Bohrprofil und Ausbauplan Br. I

MdH 1 : 500, MdL 1 : 35

Höhenangaben

GOK:	128,75 m ü.NN
OK Betonplattenabdeckung Brunnenvorschacht:	129,05 m ü.NN
OK Rand Einstiegsluke (Gummirand):	129,12 m ü.NN
OK Peilrohr auf Brunnenkopf (Wasserstandsmessungen):	126,24 m ü.NN

Lage (ca.-Lage aus TK 25)
R 35 12 890, H 55 26 008

Maßstab :1:500 /35

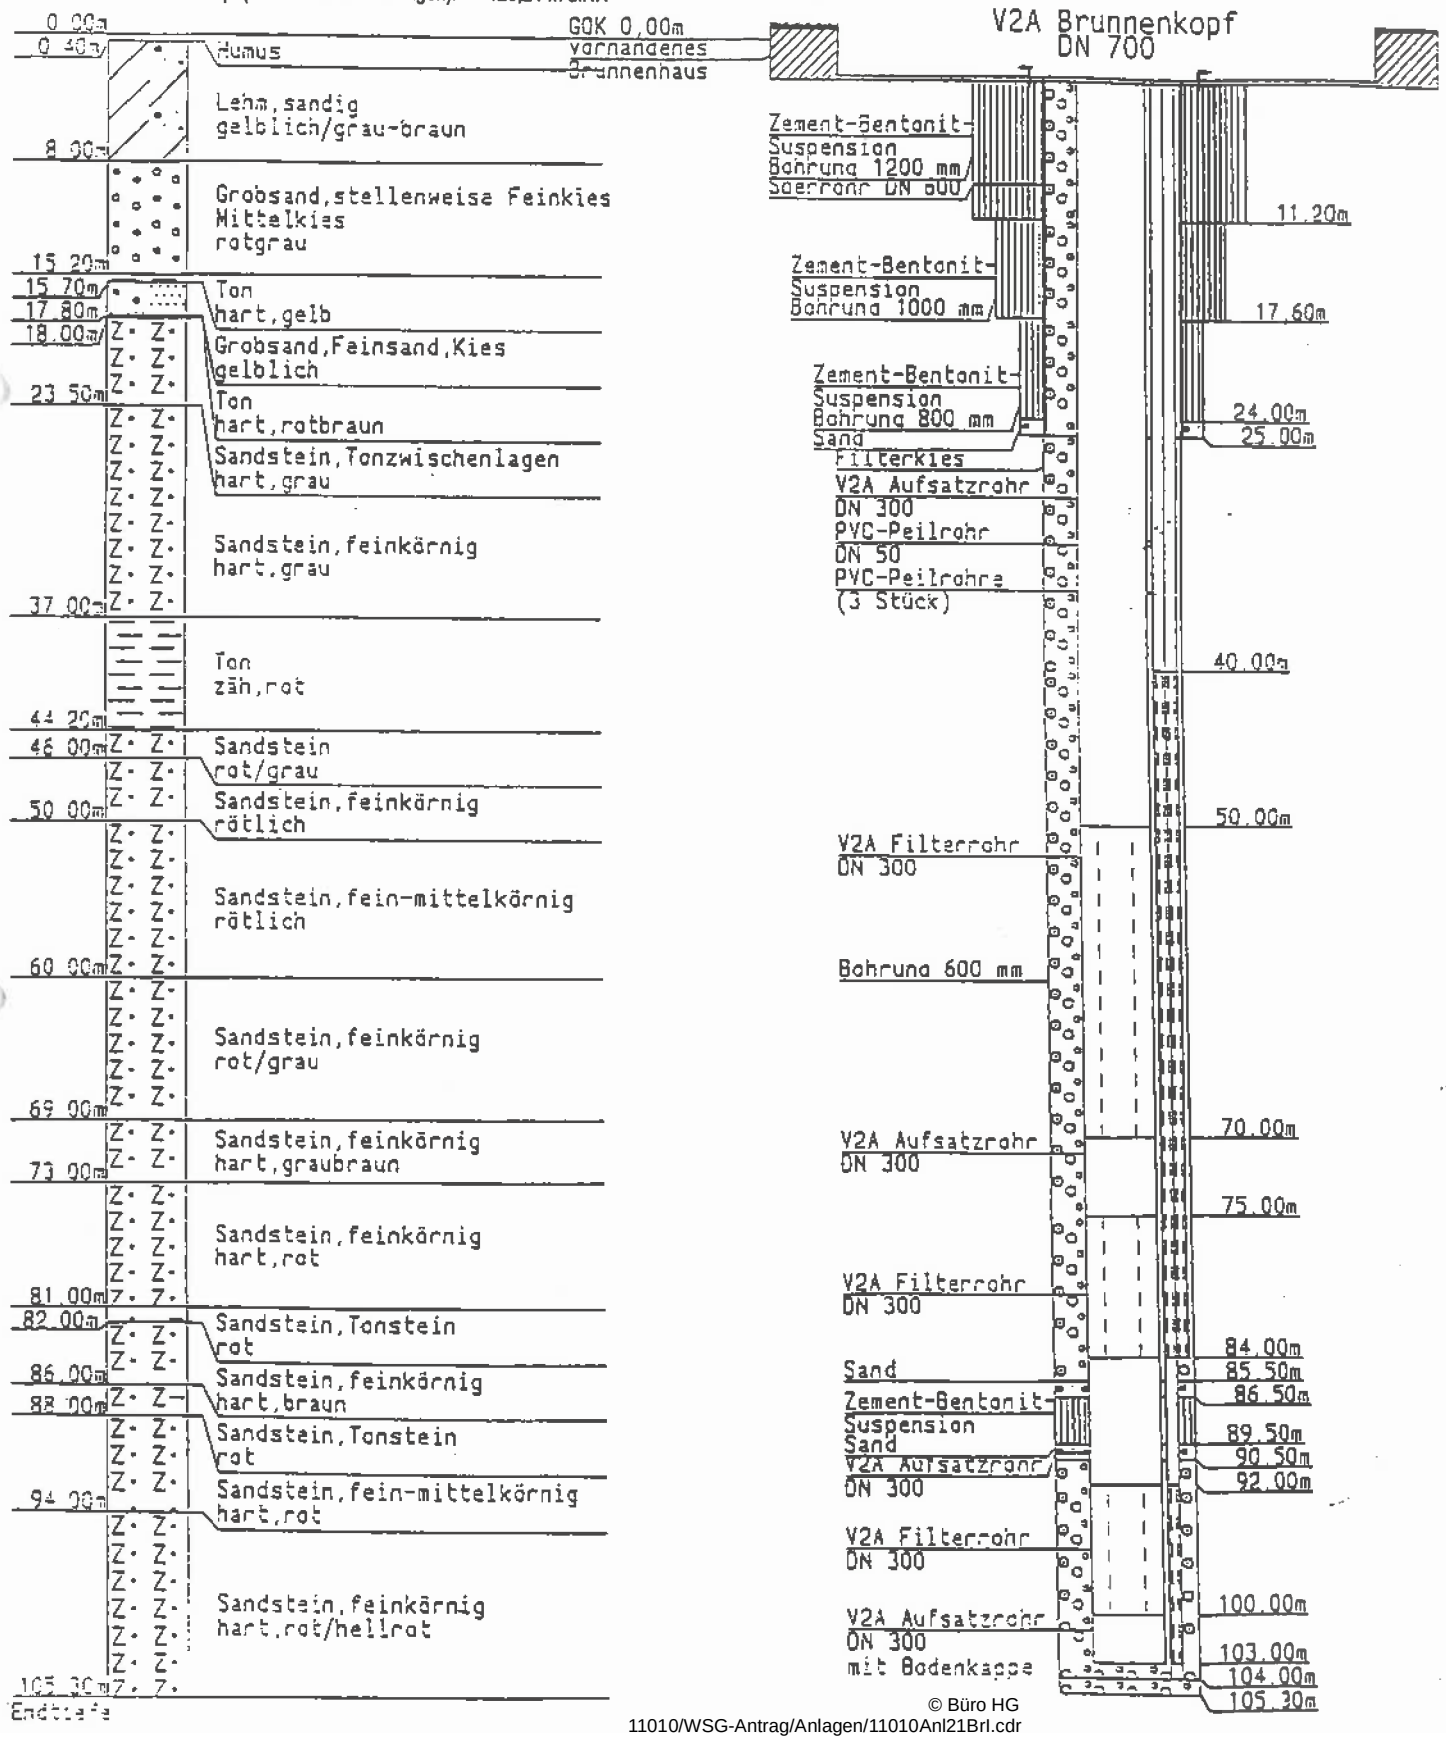

© Büro HG